
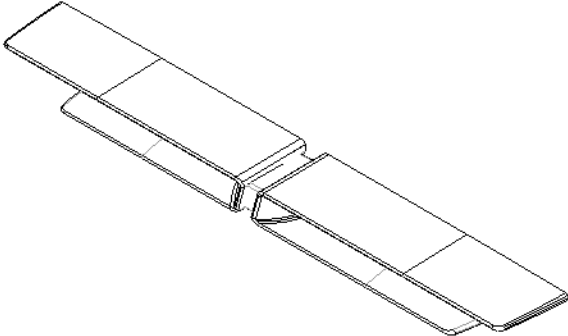


Revisioni				
Area	Rev.	Descrizione	Data	Approvato

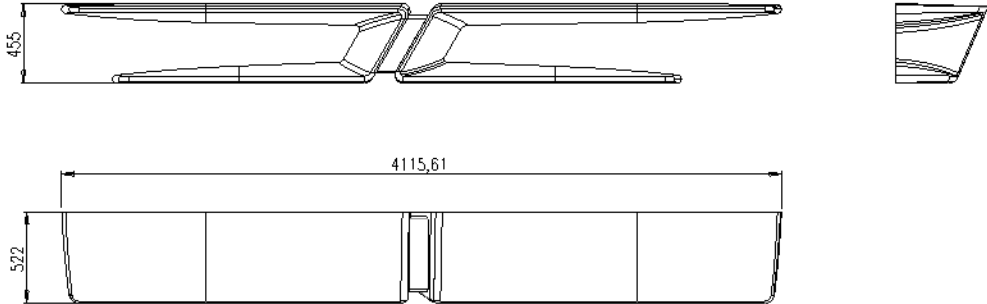

Viti perpendicolarmente al piano della lamina 		Regole Classi S.S. / Dn 888-1/2000 Traliccio: zincato-anodato (se non diversamente indicato)		STANDARD BUILDING Secondo UNI EN 1090-1:2001 parte 3.6	
SE NON SPECIFICATO INDICATO IN ALTRE NOTE O IN SPECIFICAZIONI DI PRODOTTO		TIPOLOGIA DI LAMINAZIONE 		PER SALVATURE NON INDICATE FARE RIFERIMENTO A L.D. S.A.S. O.S. - QUANTITÀ DELLE IMPIEZZATURE UNI EN ISO 5817 M.L.E. APPROVATO DAL TECNICO VALUTATO L.	
TOLL. GENERALI ISO 2768-MS		SCALA 1:20		PROGETTO: PANCA COLLEZIONE INDIO DA COSTA	
CITO VIGILIO		DESCR. ASSIEME PANCA COLLEZIONE INDIO DI COSTA		DATA 22/07/2020	
TRATTAMENTO -		CODICE DESIGNO: P01018100		CLIENTE METALCO	

A PRESINTE PRESENZA CON PROPRIETÀ NELLA "METALCO S.R.L." NON PUÒ ESSERE RIPRODOTTO NE "TRATTO" A TITOLO SENZA AUTORIZZAZIONE SCRITTA

POS.	CODICE	DESCRIZIONE	TAQUD	QT
1	P01018138	CEMENTO COLLEZIONE INDIO DA COSTA	-	1
2	P01018137	CEMENTO COLLEZIONE INDIO DA COSTA	-	1
3	P01018101	ELEMENTO DI TISSAGGIO CENTRALE	-	1
4	P01018144	DATA 1	-	1